


VYŠNÝ SLAVKOV

ÚZEMNÝ PLÁN OBCE

SCHÉMA ZÁVÄZNÝCH ČASTÍ RIEŠENIA A VEREJNOPROSPESNÝCH STAVIEB

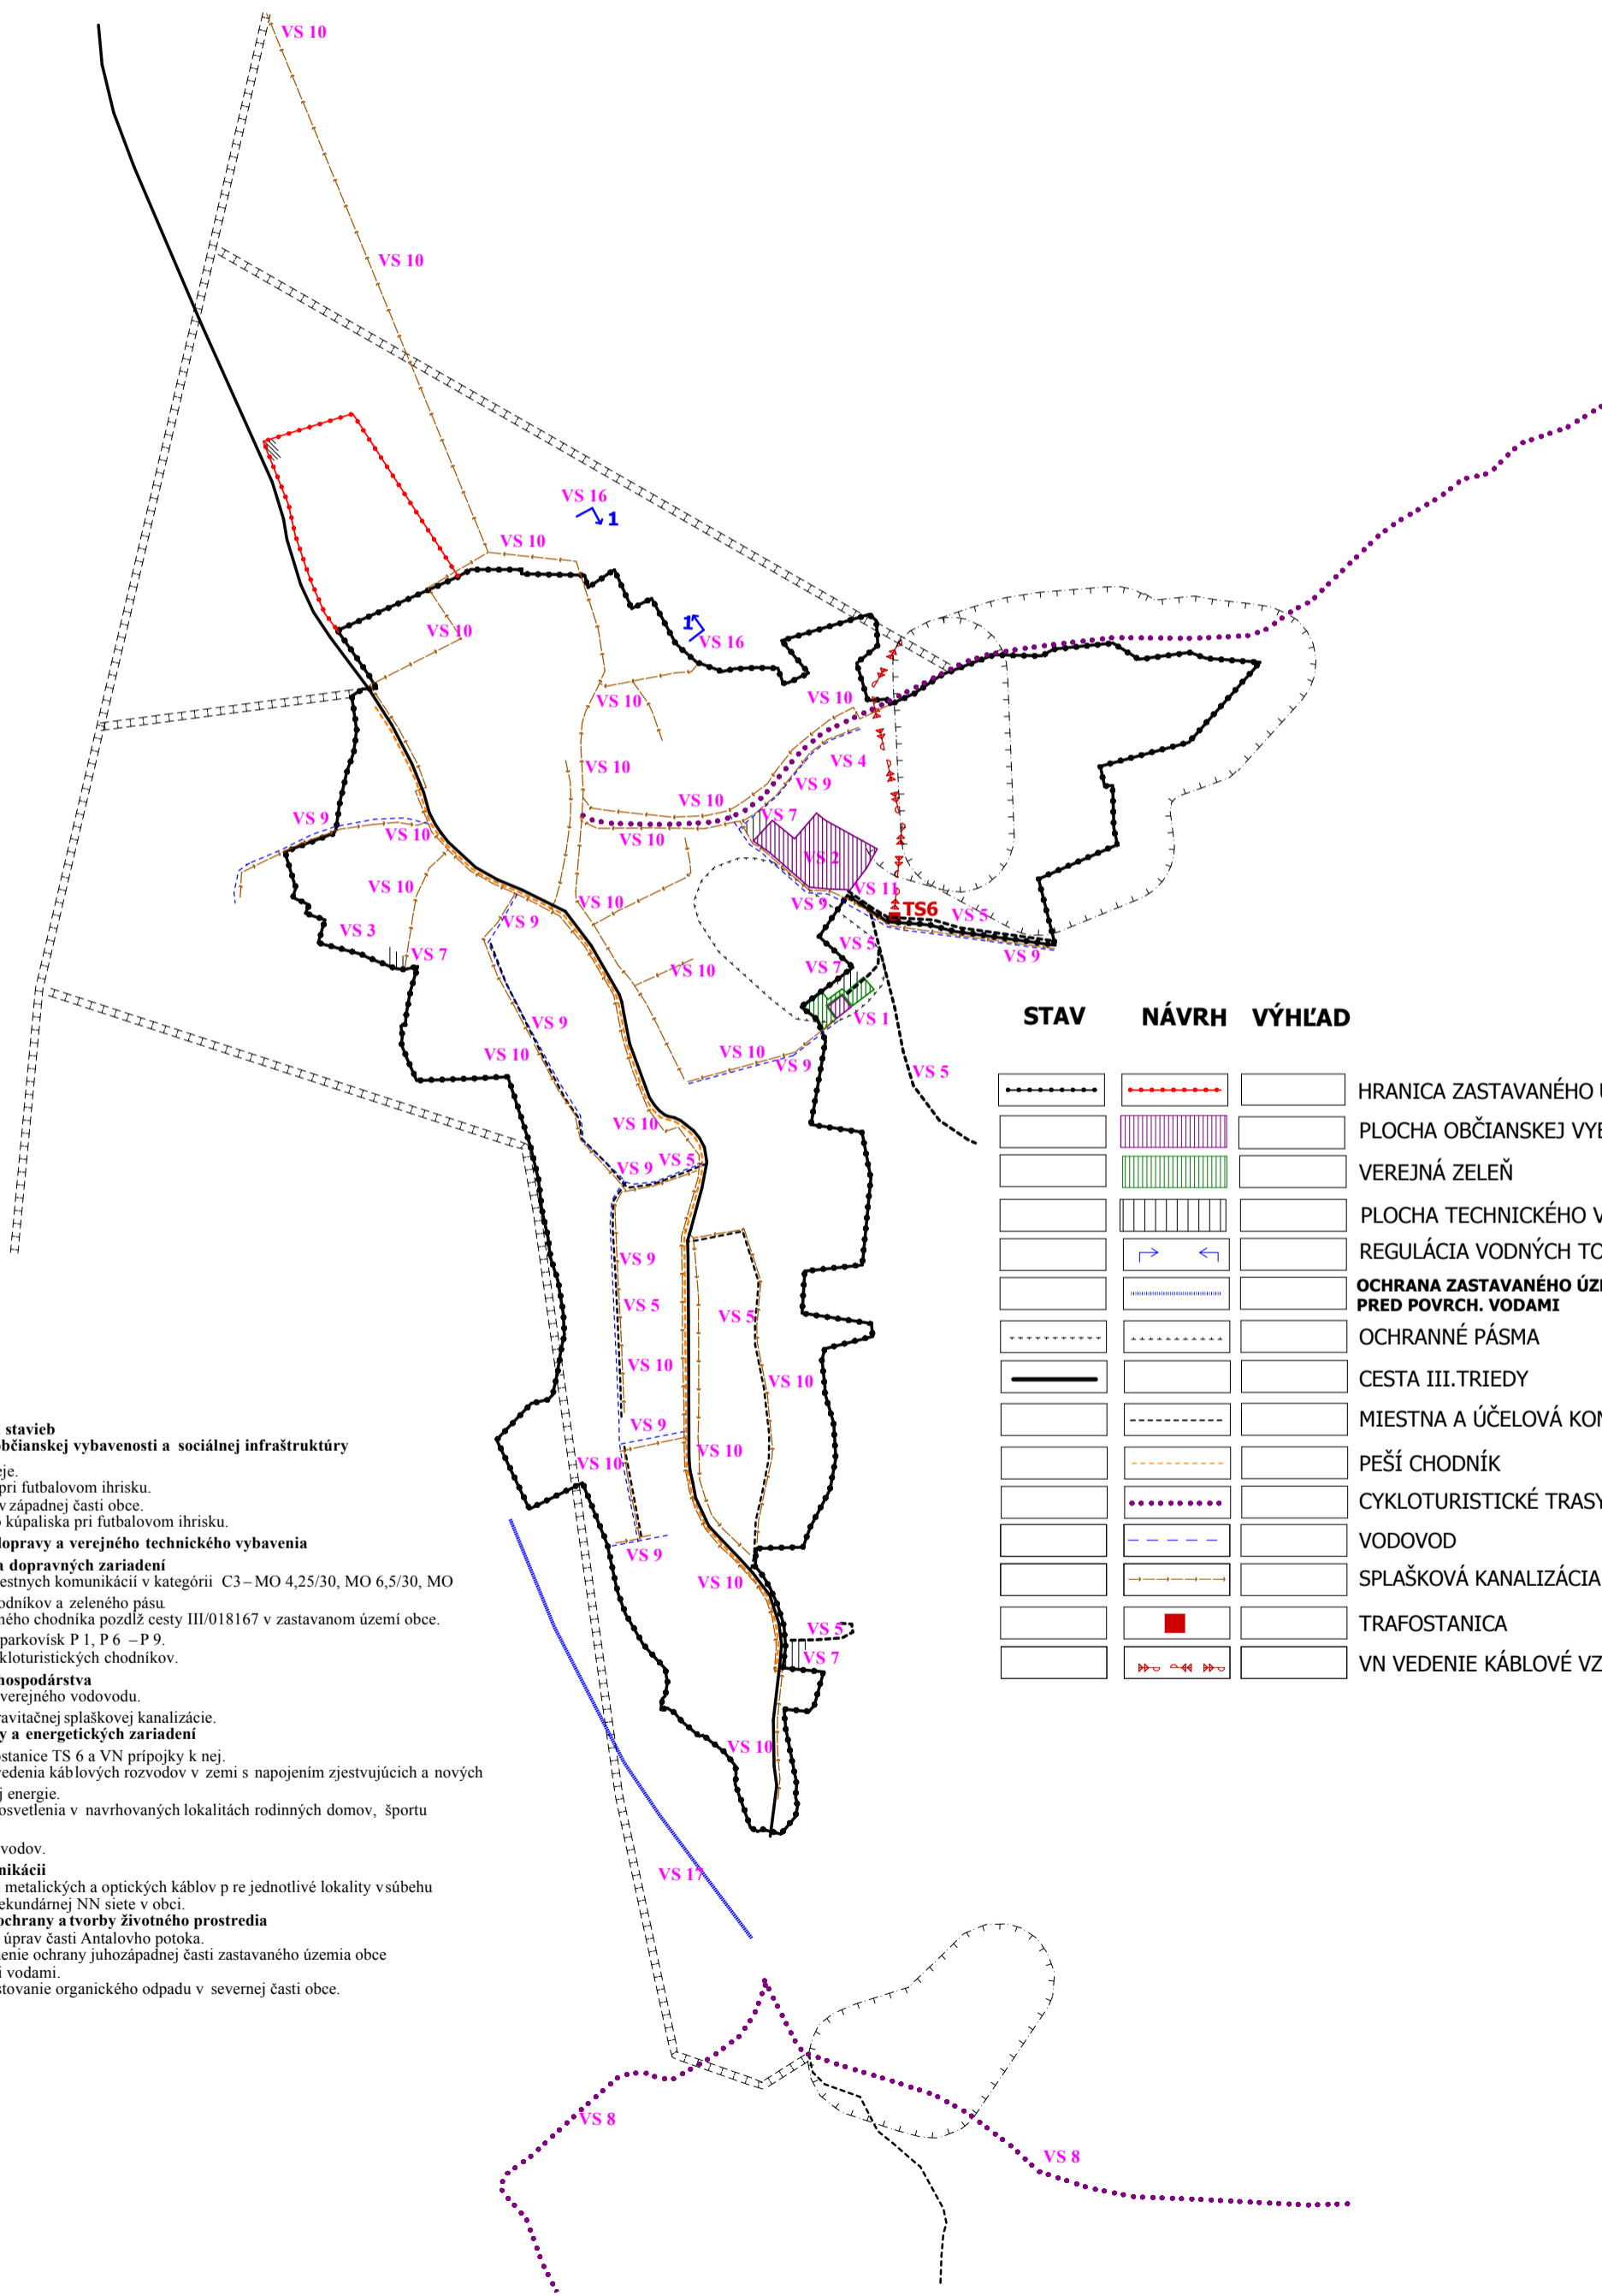

STAV NÁVRH VÝHLAD

STAV	NÁVRH	VÝHLAD	LEGENDA
—	—	—	HRANICA ZASTAVANÉHO ÚZEMIA OBCE
—	—	—	PLOCHA OBČIANSKEJ VYBAVENOSTI
—	—	—	VEREJNÁ ZELEN'
—	—	—	PLOCHA TECHNICKÉHO VYBAVENIA
—	—	—	REGULÁCIA VODNÝCH TOKOV
—	—	—	OCHRANA ZASTAVANÉHO ÚZEMIA PRED POVRCH. VODAMI
—	—	—	OCHRANNÉ PÁSMA
—	—	—	CESTA III. TRIEDY
—	—	—	MIESTNA A ÚČELOVÁ KOMUNIKÁCIA
—	—	—	PEŠÍ CHODNÍK
—	—	—	CYKLOTURISTICKÉ TRASY
—	—	—	VODOVOD
—	—	—	SPLAŠKOVÁ KANALIZÁCIA
—	—	—	TRAFOSTANICA
—	—	—	VN VEDENIE KÁBLOVÉ VZDUŠNÉ

Zoznam verejnoprospesných stavieb

- Stavby verejnej občianskej vybavenosti a sociálnej infraštruktúry**
- VS 1 Stavba domu nádeje.
 - VS 2 Stavba amfiteátra pri futbalovom ihrisku.
 - VS 3 Stavba skanzenu v západnej časti obce.
 - VS 4 Stavba prírodného kúpaliska pri futbalovom ihrisku.
- Stavby verejnej dopravy a verejného technického vybavenia**
- VS 5 Stavby dopravy a dopravných zariadení
- Stavby verejnej gravitačnej splaškovej kanalizácie.**
- VS 6 Stavby nových miestnych komunikácií v kategórii C3–MO 4,25/30, MO 6,5/30, MO 7,5/30, vrátane chodníkov a zeleného pásu.
 - VS 7 Stavba jednostranného chodníka pozdĺž cesty III/018167 v zastavanom území obce.
 - VS 8 Stavby verejných parkovísk P 1, P 6 –P 9.
 - VS 9 Stavby piatich cykloturistických chodníkov.
- Stavby vodného hospodárstva**
- VS 10 Stavby rozšírenia verejného vodovodu.
 - VS 11 Stavby verejnej gravitačnej splaškovej kanalizácie.
- Stavby energetiky a energetických zariadení**
- VS 12 Stavba novej trafostanice TS 6 a VN prípojky k nej.
 - VS 13 Stavby trasy NN vedenia káblových rozvodov v zemi s napojením zjestvujúcich a nových zdrojov elektrickej energie.
 - VS 14 Stavby verejného osvetlenia v navrhovaných lokalitách rodinných domov, športu a rekreácie.
 - VS 15 Stavby STL plynovodov.
- Stavby telekomunikácií**
- VS 16 Stavby prípojných metalických a optických káblov p re jednotlivé lokality vsúbehu s trasami vedení sekundárnej NN siete v obci.
- Stavby v oblasti ochrany a tvorby životného prostredia**
- VS 17 Stavby regulácií a úprav časti Antalovho potoka.
 - VS 18 Stavby na umiestnenie ochrany juhozápadnej časti zastavaného územia obce pred povrchovými vodami.
 - VS 18 Stavba na kompostovanie organického odpadu v severnej časti obce.